



LYONE

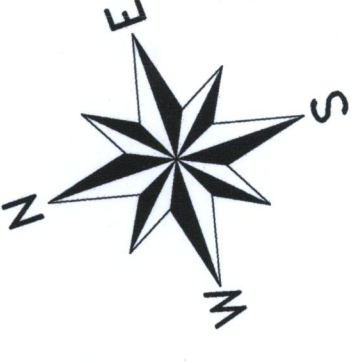

TORINO

QUADRO D'UNIONE 1:250000

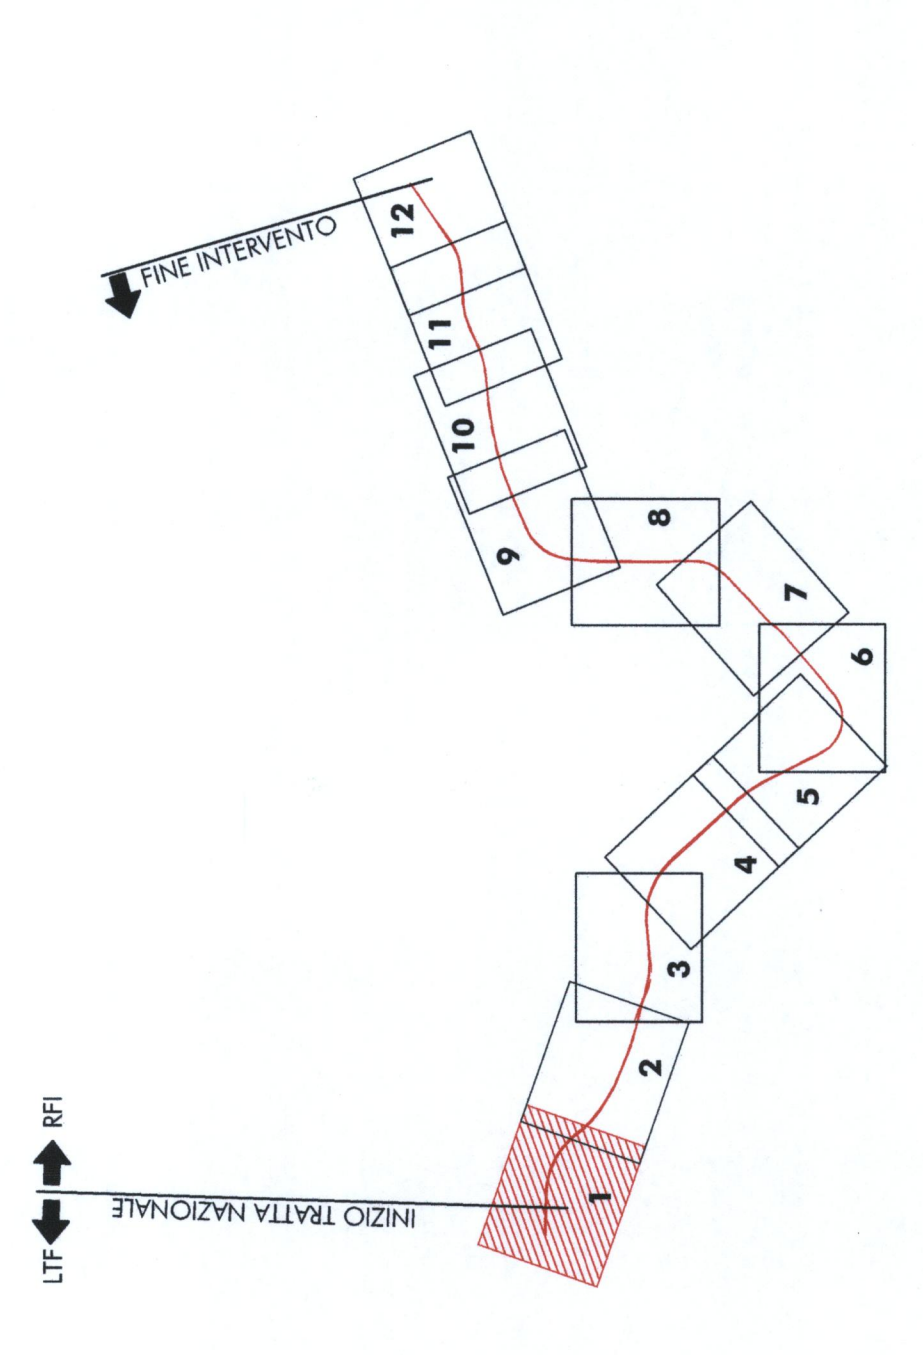

LEGENDA

PROGETTO

NUOVA LINEA TORINO-LIONE TRATTA NAZIONALE

CANTIERI


- CANTIERE LOGISTICO/ARMAMENTO
- CANTIERE INDUSTRIALE
- AREA DI LAVORO
- AREA TECNICA
- AREA TEMPORANEA DI STOCCAGGIO

VIABILITA' DI ACCESSO AI CANTIERI:

- AUTOSTRADE E TANGENZIALI
- VIABILITA' STATALE, PROVINCIALE, COMUNALE E LOCALE
- PISTA DI CANTIERE

CONFINI COMUNALI

LINEA FERROVIARIA ESISTENTE (LINEA STORICA)

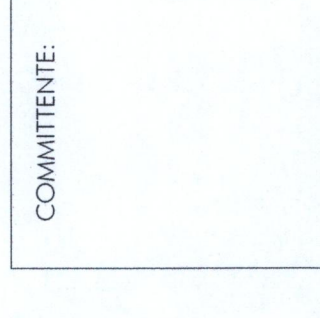

U.O. : COSTRUZIONI - CANTIERIZZAZIONE
PROGETTO PRELIMINARE L.O. N.443/01
NUOVA LINEA TORINO LIONE
TRATTA NAZIONALE

SCALA: 1:5.000
 PLANIMETRA AREE DI CANTIERE - TAV. 1 DI 12

COMMESSA	LOTTO	FASE	ENTE	TIPO DOC.	OPERAZIONE	PROG.	REV.
0040	00	R	53	P5	CA0000	001	A
Rev.	Descrizione	Realizzato	Data	Verificato	Data	Approvato	Data
A	Emissione definitiva	CA	01/09/2010	CA	01/09/2010	CA	01/09/2010

ITALFERR S.p.A.
 Direzione Ing. Marco COLELLA
 Ordine Ingegn. n. 127
 Roma

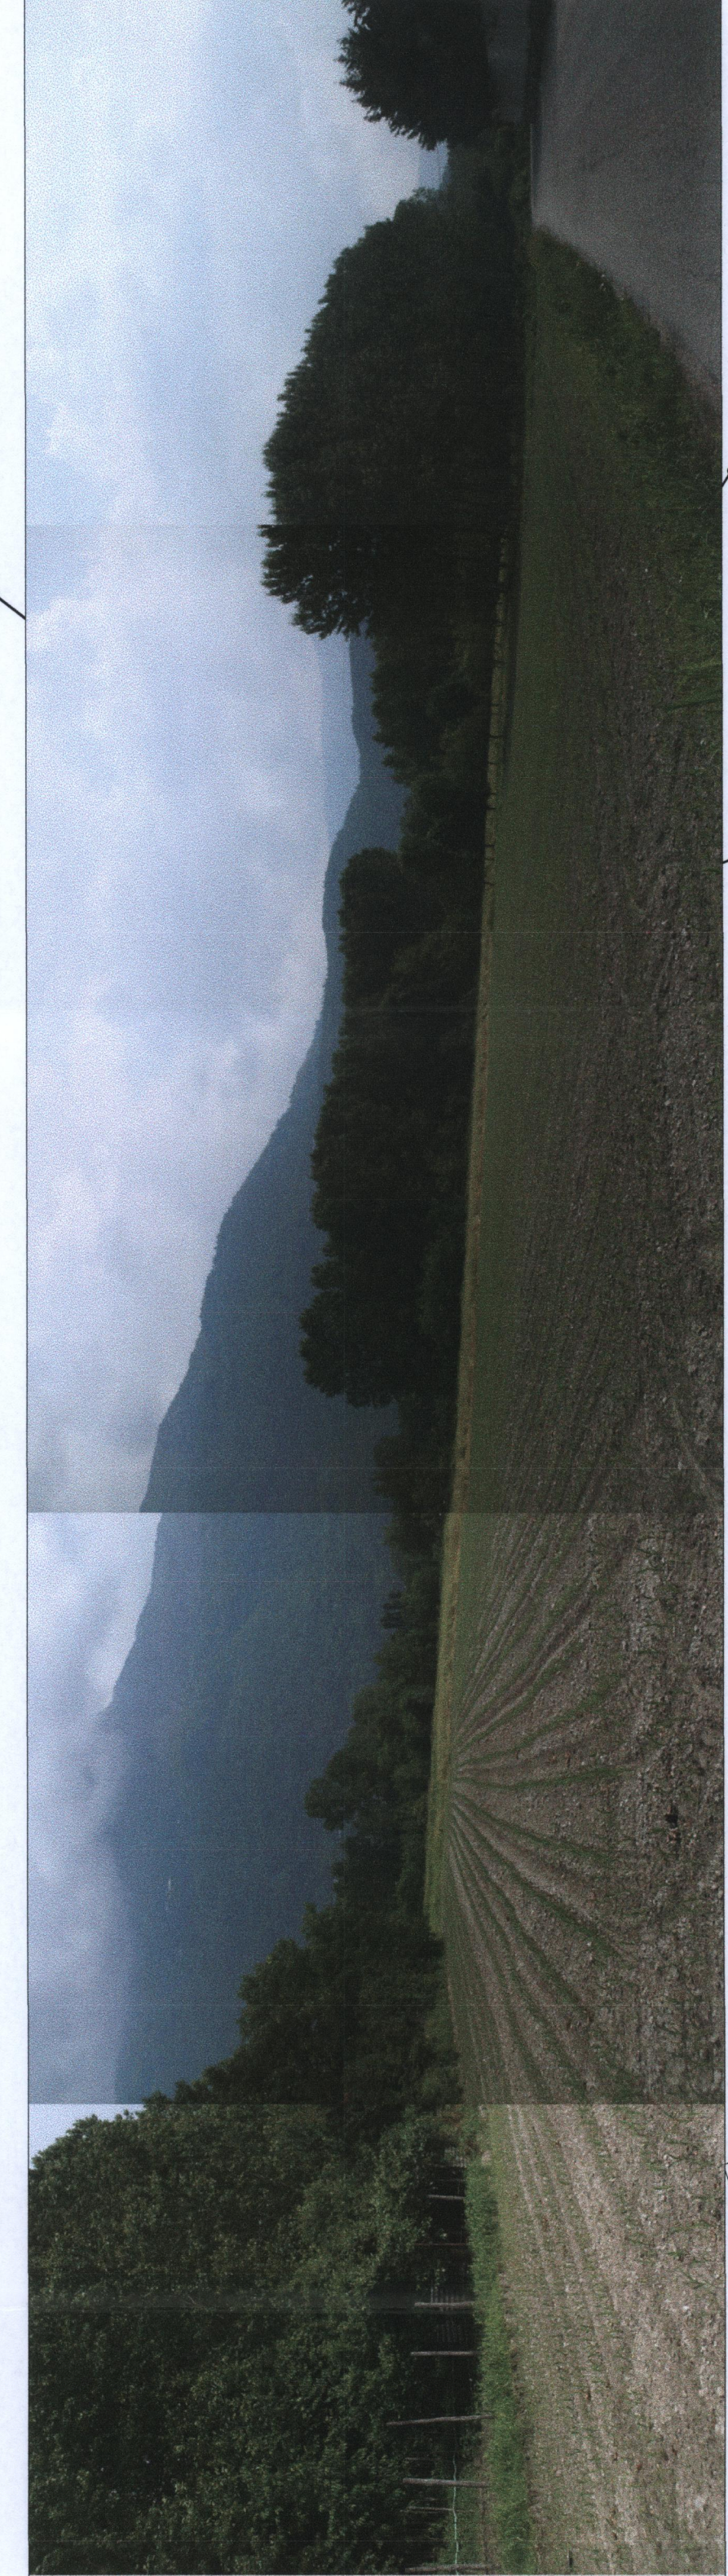


FOTO 1: VISTA SUD AREA DI CANTIERE



FOTO 2: VISTA EST AREA DI CANTIERE