

LYONE

TORINO

QUADRO D'UNIONE 1:250000



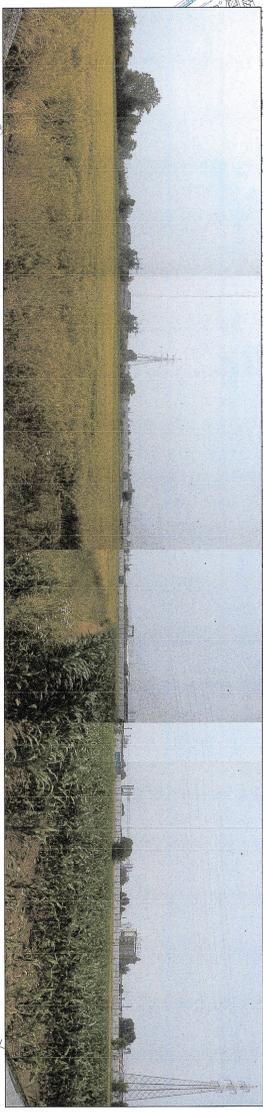


FOTO 16: VISTA EST

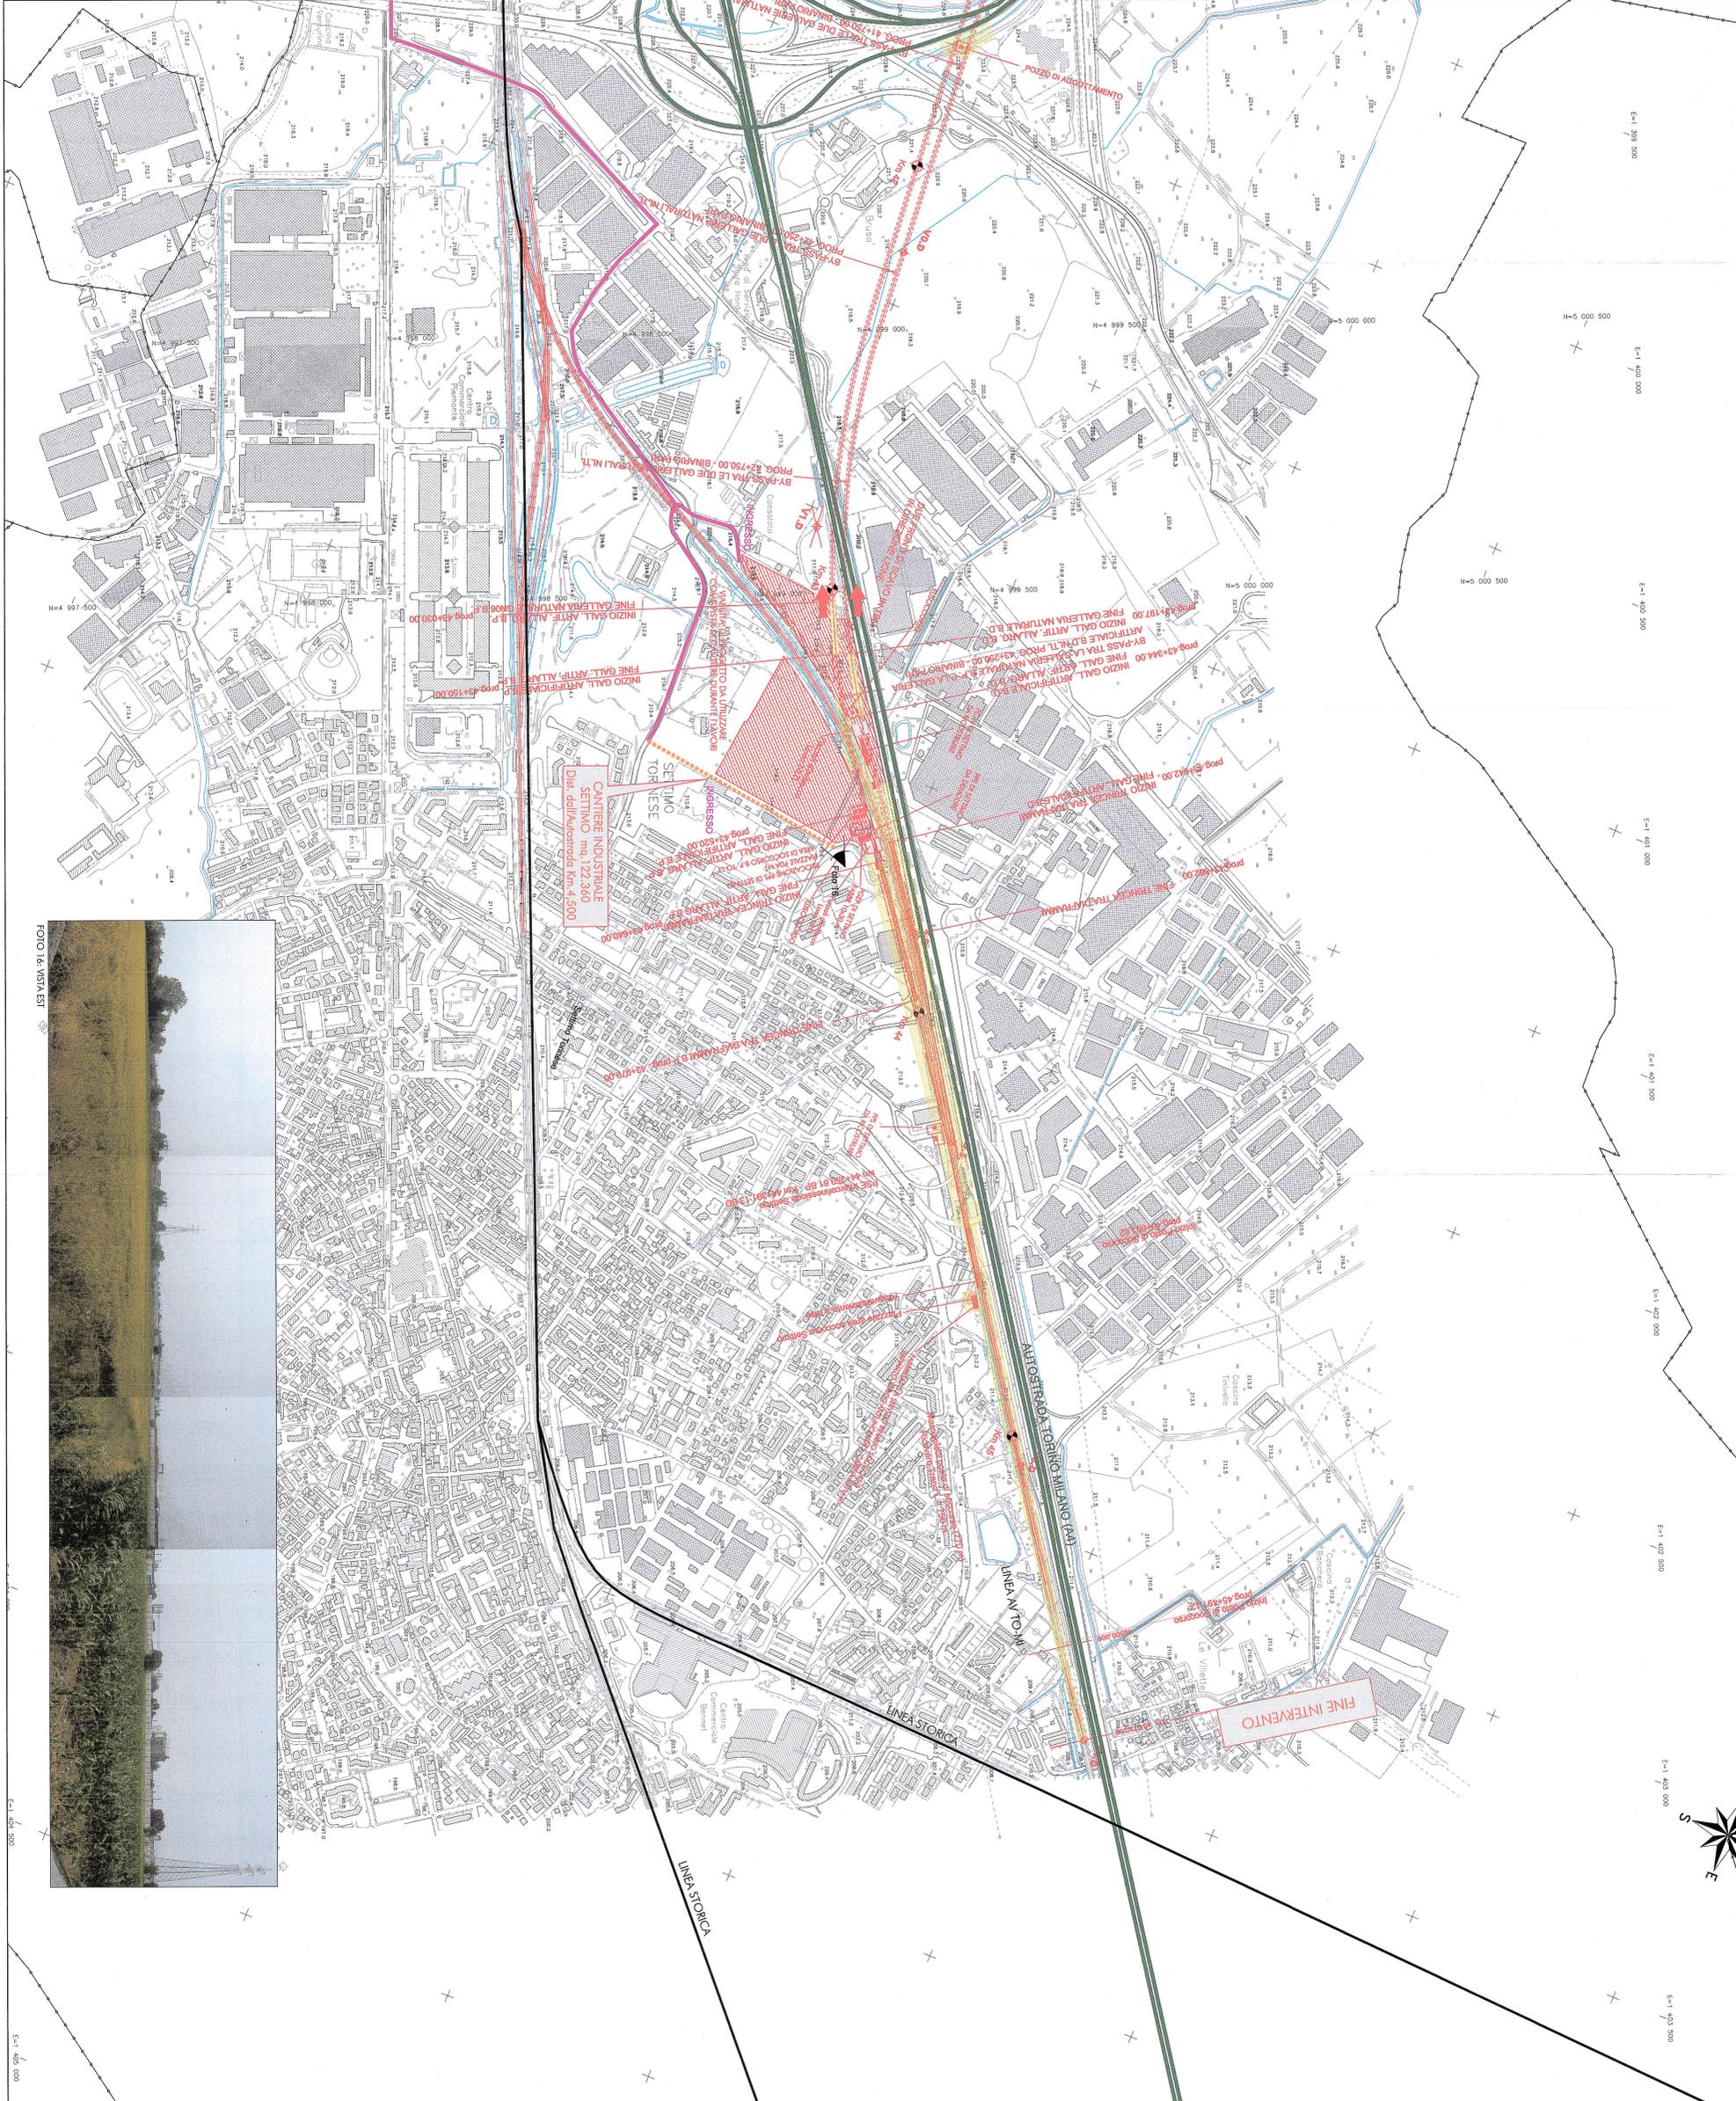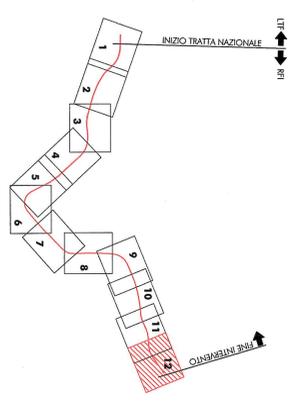

LEGENDA

PROGETTO: NUOVA LINEA TORINO-LIONE TRATTA NAZIONALE

CANTIERI

- CANTIERE LOGISTICO/ARMAMENTO
- CANTIERE INDUSTRIALE
- AREA DI LAVORO
- AREA TECNICA
- AREA TEMPORANEA DI STOCCAGGIO

- VIABILITA' DI ACCESSO AI CANTIERI
- AUTOSTRADE E TANGENZIALI
- VIABILITA' STATALE, PROVINCIALE, COMUNALE E LOCALE
- PISTA DI CANTIERE
- CONFINI COMUNALI
- LINEA TEMPORANEA ESISTENTE (LINEA STORICA)

COMMITTEE



PROGETTO:
U.O. : COSTRUZIONI - CANTIERIZZAZIONE
PROGETTO PRELIMINARE L.O. N.443/01
NUOVA LINEA TORINO LIONE
TRATTA NAZIONALE

COMMESSA: LOTTO FASE B/1E TPO DOC. ORGANIZZATIVA PROGR. REV.
0040 R 53 P5 CA00000 012 B

PLANIMETRIA AREE DI CANTIERE - 1/4000

Rev.	Descrizione	Autore	Data	Verificato	Data	Approvato	Data
A	Emissione massima	Autore	Giugno 10	Verificato	Giugno 10	Approvato	Giugno 10
B	Emissione massima	Autore	Ottobre 10	Verificato	Ottobre 10	Approvato	Ottobre 10

ITALFER S.p.A. S.p.A. COSTRUZIONI
 Date: Ing. MAURIZIO COLETTI
 Cont. Ing. MAURIZIO COLETTI
 Tel. 011 272111