


LINEA

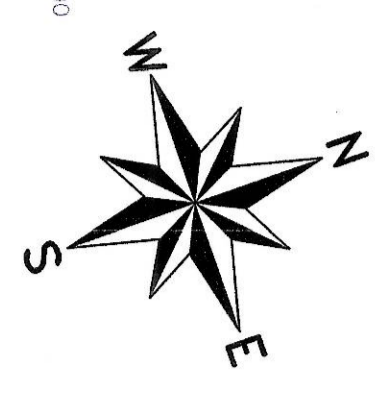

Albosola

Albosola

TORINO

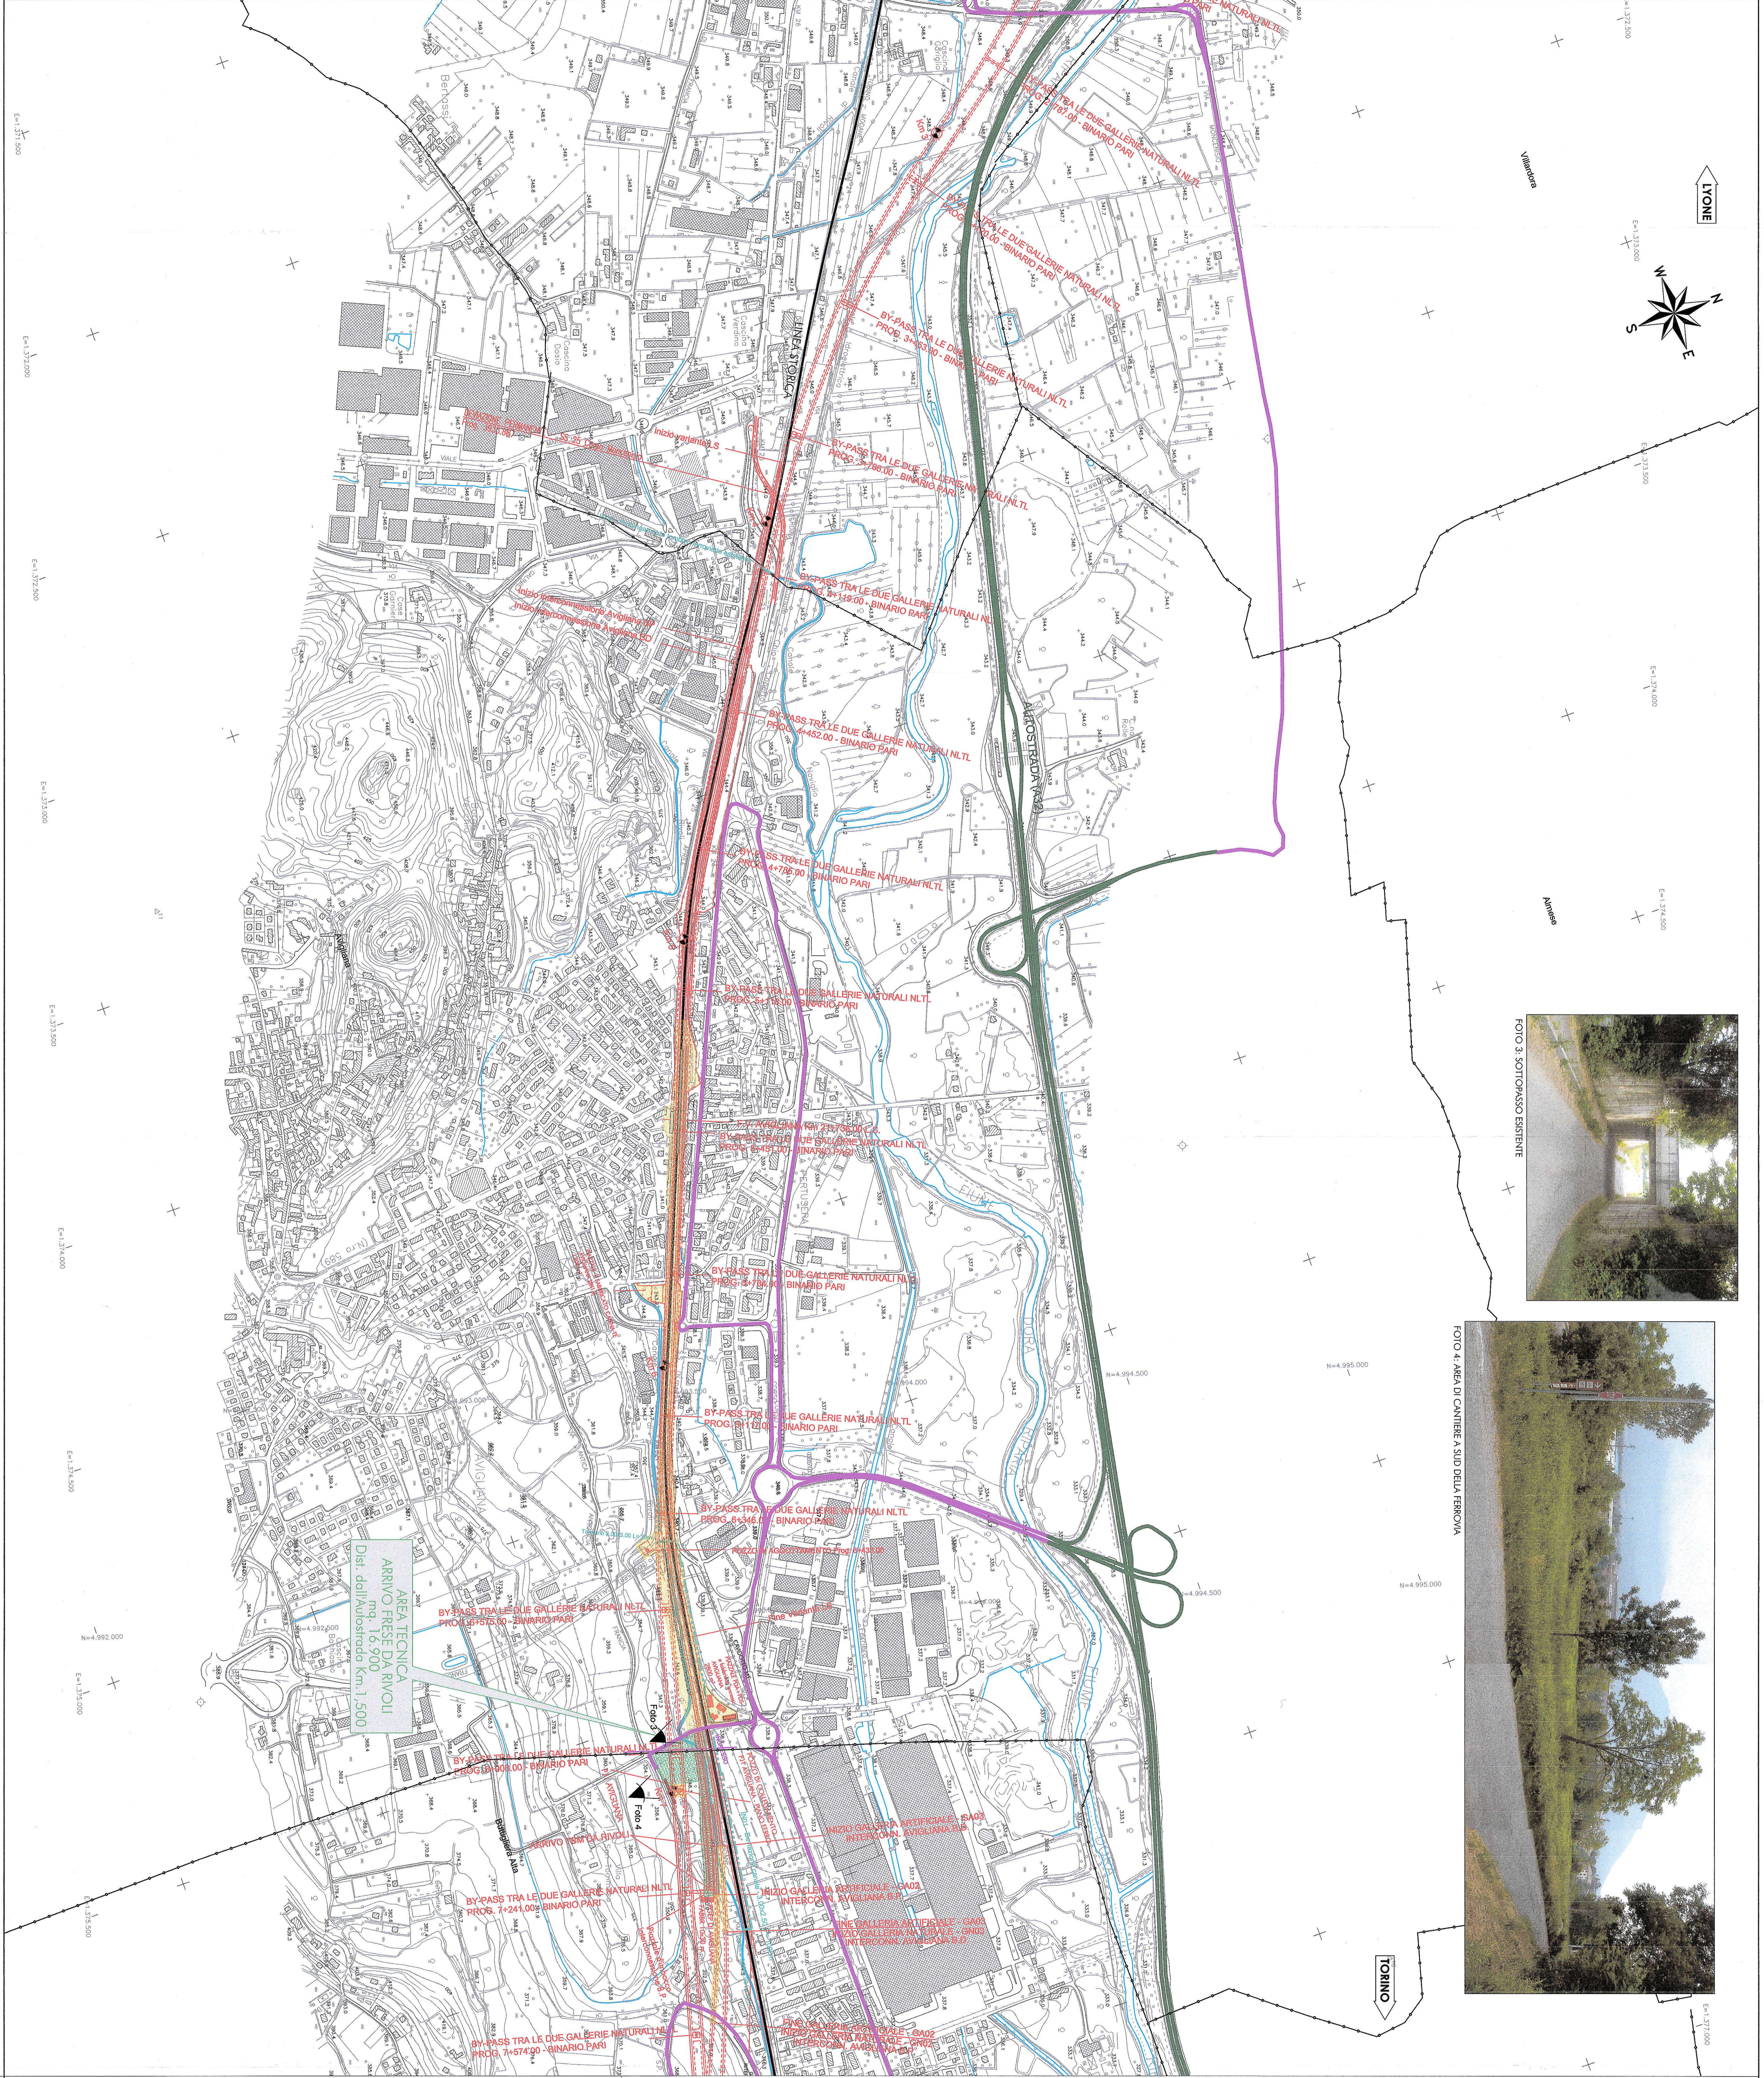


FOTO 3: SOTTOMASSO ESTERNE


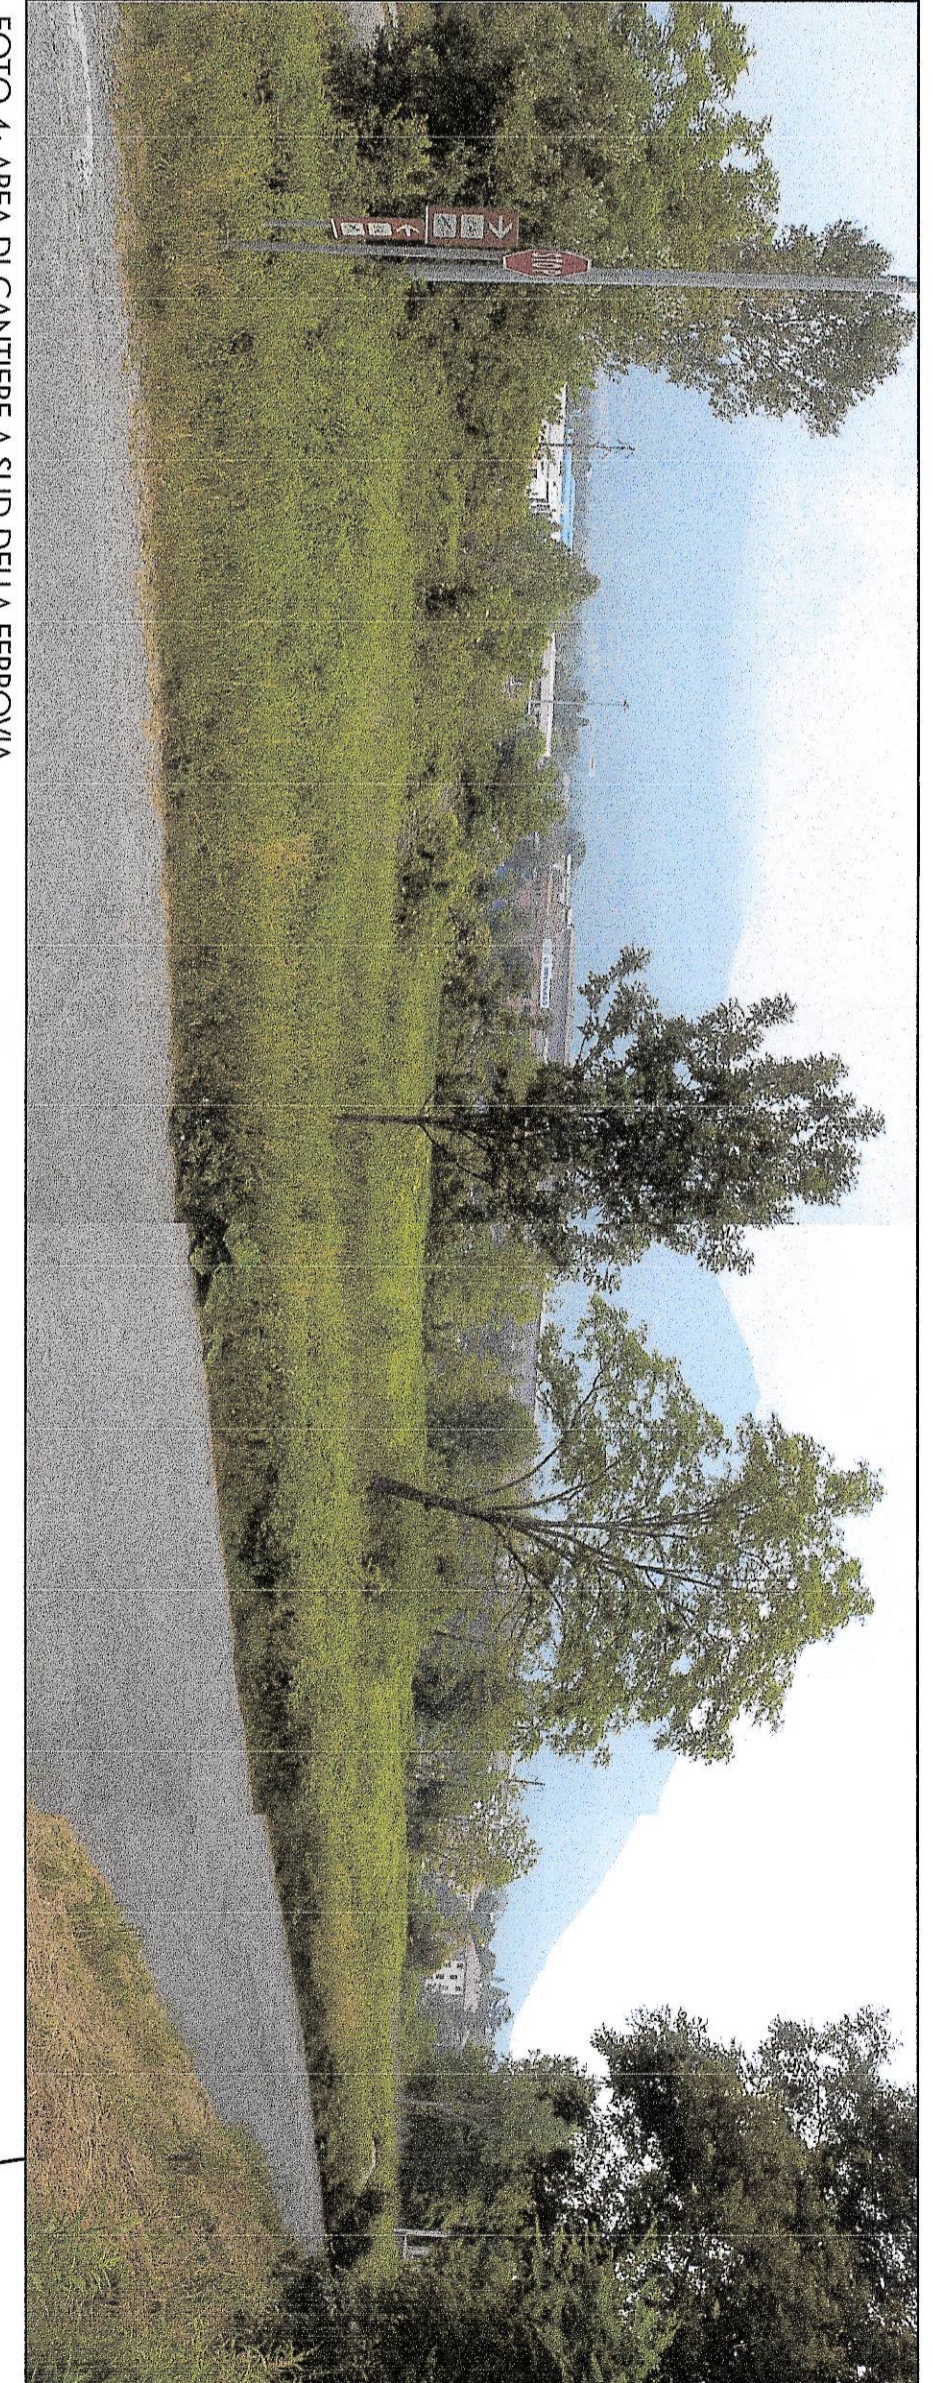


FOTO 4: AREA DI CANTIERE A SIDO DELLA FERROVIA

QUADRO D'INQUADRO 1:250000

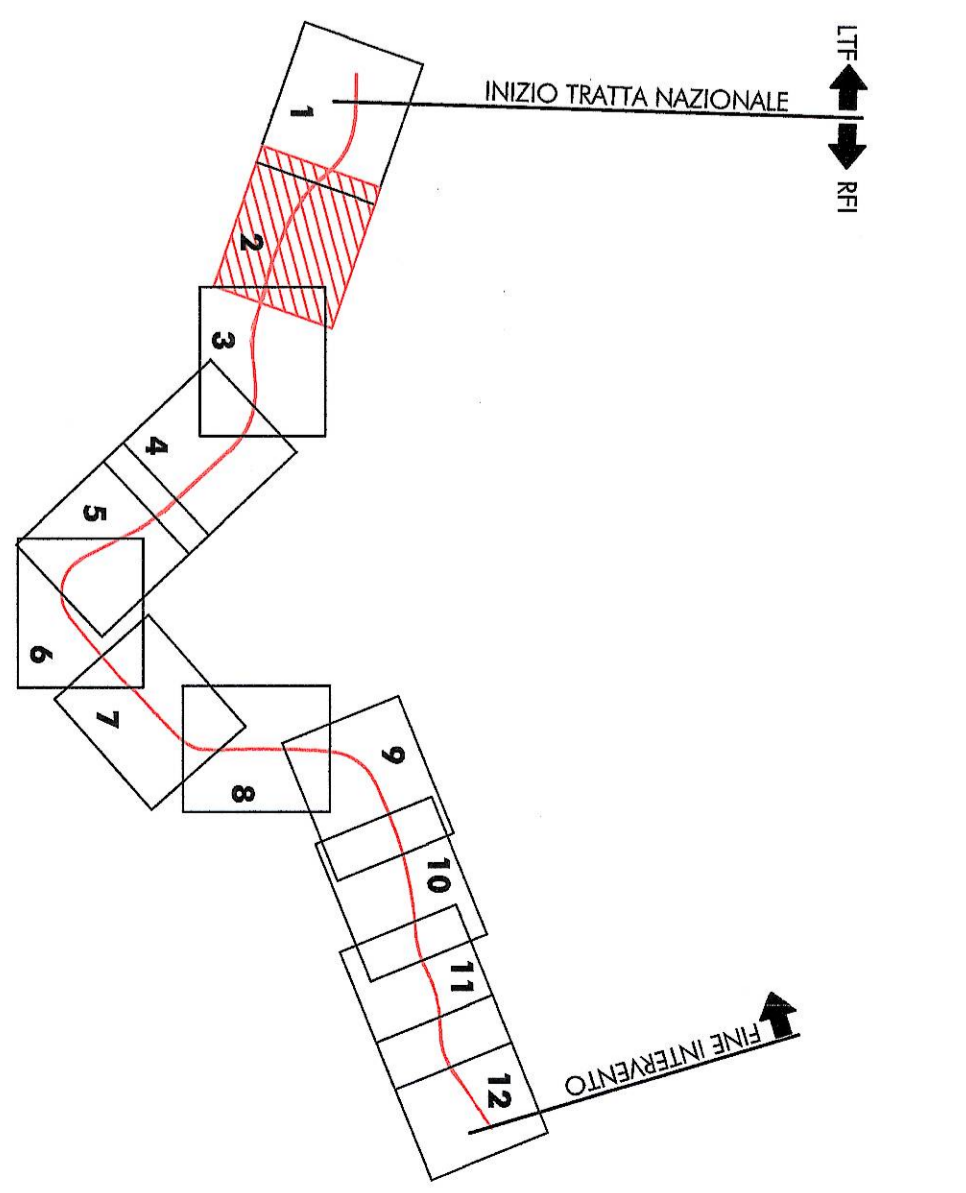

LEGENDA

PROGETTO

NUOVA LINEA TORINO-LIONE TRATTA NAZIONALE

CANTIERI

- CANTIERI LOGISTICO/ARMAMENTO
- CANTIERE INDUSTRIALE
- AREA DI LAVORO
- AREA TECNICA
- AREA TEMPORANEA DI STOCCAGGIO

VARIABILITÀ DI ACCESSO AI CANTIERI

- AUTOSTRADA E TANGENZIALI
- VIAURBANA STATALE, PROVINCIALE, COMUNALE E LOCALE
- PISTA DI CANTIERE

CONFINI COMUNALI

LINEA FERROVIARIA ESISTENTE (LINEA STORICA)

PROGETTAZIONE:

TALEFER
GRUPPO FERROVIE DELLO STATO

U.O. : COSTRUZIONI - CANTIERIZZAZIONE
 PROGETTO PRELIMINARE L.O. N.443/01
 NUOVA LINEA TORINO LIONE
 TRATTA NAZIONALE

PIANIMETRIA AREA DI CANTIERE - TM, 2/12

SCALA: 1:5.000

COMMESSA LOTTO FASE SITE TIPO DOC. OPERAZIONALE PROGR. REV.

0040 00 53 P5 CA0000 002 B

Rev.	Descrizione	Redatto	Verificato	Data	Approvato	Data
A	Esistente vecchia	Manfredi	Manfredi	04/01/10	Manfredi	04/01/10
B	Esistente vecchia	Manfredi	Manfredi	04/01/10	Manfredi	04/01/10

TALEFER S.p.A. COSTRUZIONI
 UFF. PROGETTAZIONE COLETTA
 Via S. Maurizio 10 - 10121 TORINO
 Tel. 011/24111111