

LEGENDA

PROGETTO

NUOVA LINEA TORINO-LIONE TRATTA NAZIONALE

CANTIERI

- CANTIERE LOGISTICO/ARMAMENTO
- CANTIERE INDUSTRIALE
- AREA DI LAVORO
- AREA TECNICA
- AREA TEMPORANEA DI STOCCAGGIO

VIABILITÀ DI ACCESSO AI CANTIERI:

- AUTOSTRADE E TANGENZIALI
- VIABILITÀ STATALE, PROVINCIALE, COMUNALE E LOCALE
- PISTA DI CANTIERE

CONFINI COMUNALI

LINEA FERROVIARIA ESISTENTE (LINEA STORICA)



PROGETTAZIONE



U.O. : COSTRUZIONI - CANTIERIZZAZIONE  
 PROGETTO PRELIMINARE L.O. N.443/01  
 NUOVA LINEA TORINO LIONE  
 TRATTA NAZIONALE

PLANIMETRIA AREE DI CANTIERE - TAV 4 DI 12

SCALA: 1:5.000

COMMESSA LOTTO FASE ENTE TIPO DOC. OPERAZIONE/GRUPPA PROGR. REV.


D040 D00 R 53 P5 CA0000 004 A

Rev.	Descrizione	Redatto	Verificato	Approvato	Data	Autore
A	Emissione definitiva	[Signature]	[Signature]	[Signature]	08/10/10	[Signature]

File: D:\04\08\53\P5\CA0000\004.A

Disegni progettati e realizzati dalla Consorzio Espresso

IT. 004

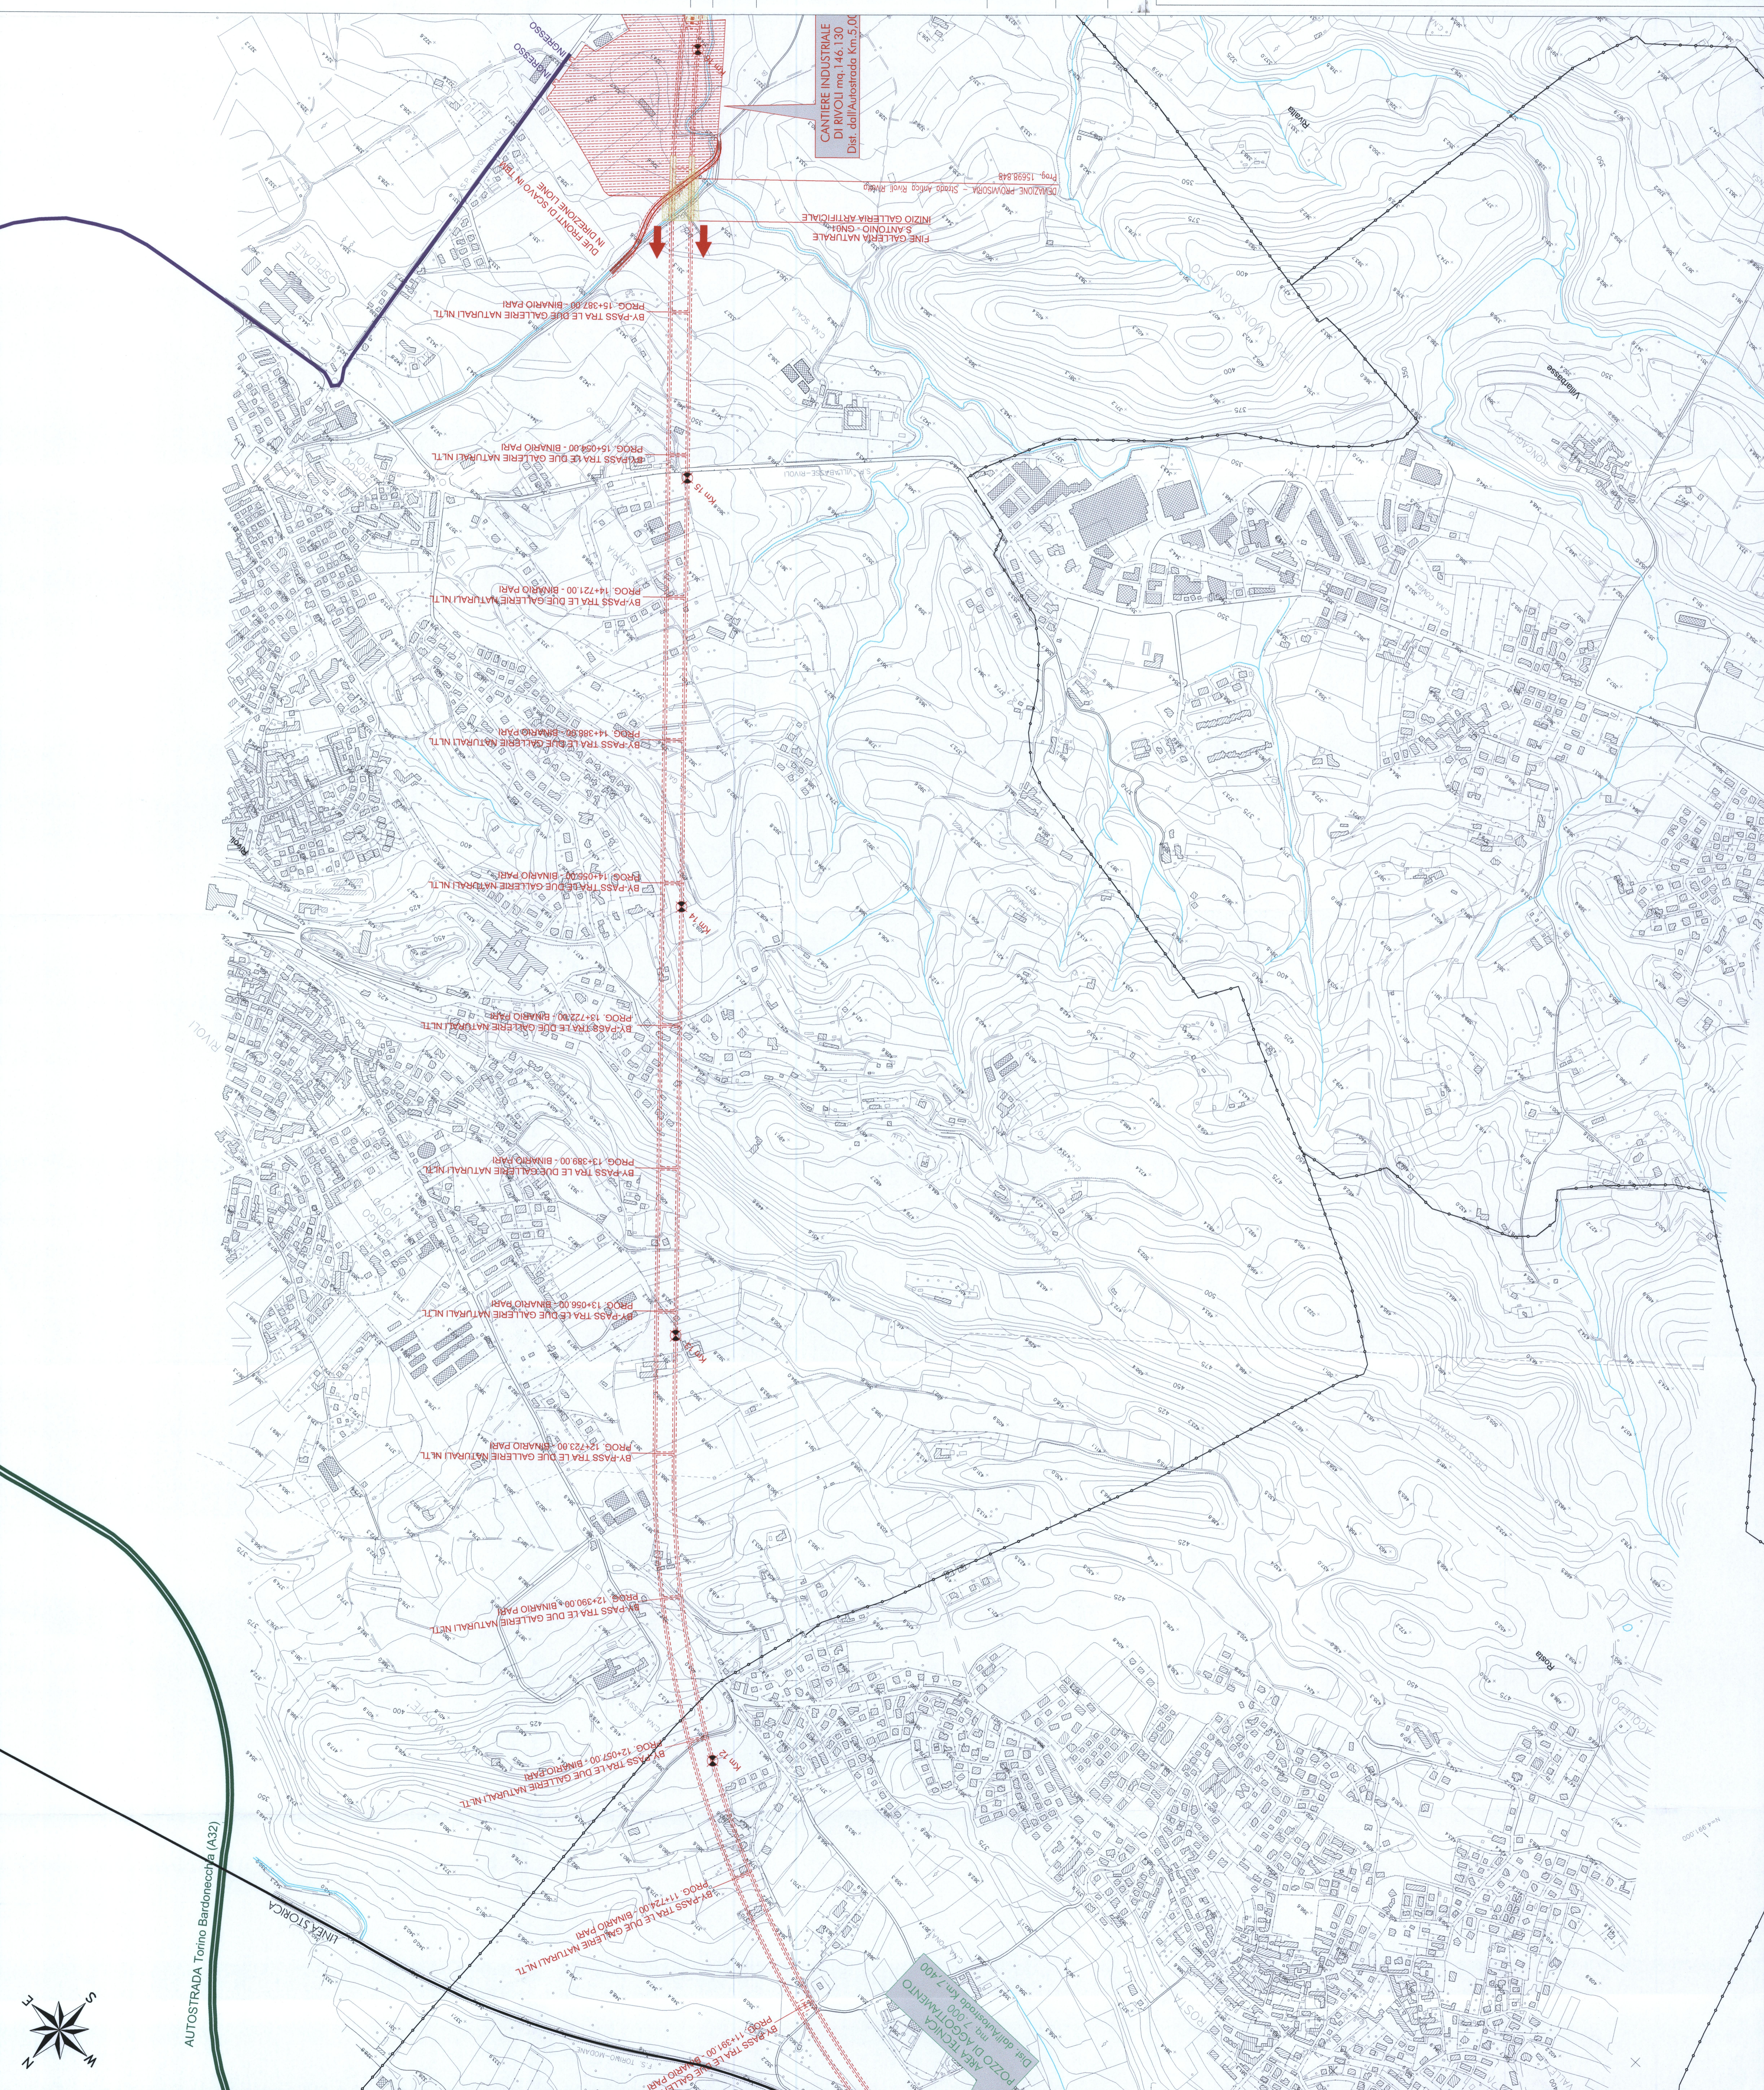

AUTOSTRADA Torino Bardonecchia (A32)

LINEA STORICA

CANTIERE INDUSTRIALE DI RIVOLI no. 146/130 Dist. dell'Autosstrada Km 5,00




