

TORINO

Grugliasco

LYONE

Collegno









LEGENDA

PROGETTO

NUOVA LINEA TORINO-LIONE TRATTA NAZIONALE

CANTIERI

- CANTIERE LOGISTICO/ARMAMENTO
- CANTIERE INDUSTRIALE
- AREA DI LAVORO
- AREA TECNICA
- AREA TEMPORANEA DI STOCCAGGIO

VIABILITA' DI ACCESSO AI CANTIERI:

- AUTOSTRADE E TANGENZIALI
- VIABILITA' STATALE, PROVINCIALE, COMUNALE E LOCALE
- PISTA DI CANTIERE

CONFINI COMUNALI

LINEA FERROVIARIA ESISTENTE (LINEA STORICA)



COMITENTE
PROGETTISTICHE

U.O. : COSTRUZIONI - CANTIERIZZAZIONE
PROGETTO PRELIMINARE L.O. N.443/01
NUOVA LINEA TORINO LIONE
TRATTA NAZIONALE

SCALA: 1:5.000

PLANIMETRIA AREE DI CANTIERE - Tav. 8 DI 12

COMMESSA	LOTTO	FASE	ENTE	TIPO DOC.	OPERA/DESCRIZIONE	PROGR.	REV.
0040	00	R	53	P5	CA0000	008	A

Rev.	Descrizione	Relatore	Data	Verificato	Data	Approvato	Data	Adottato	Data
A	Emissione esecutiva	[Signature]	02/09/10	[Signature]	02/09/10	[Signature]	02/09/10	[Signature]	02/09/10

Autore: Ing. A. COLELLA
Disegnato: Ing. A. COLELLA
Verificato: Ing. A. COLELLA
Approvato: Ing. A. COLELLA
Adottato: Ing. A. COLELLA

FILE: 0040_00_13_05_CAD000_008.rvt

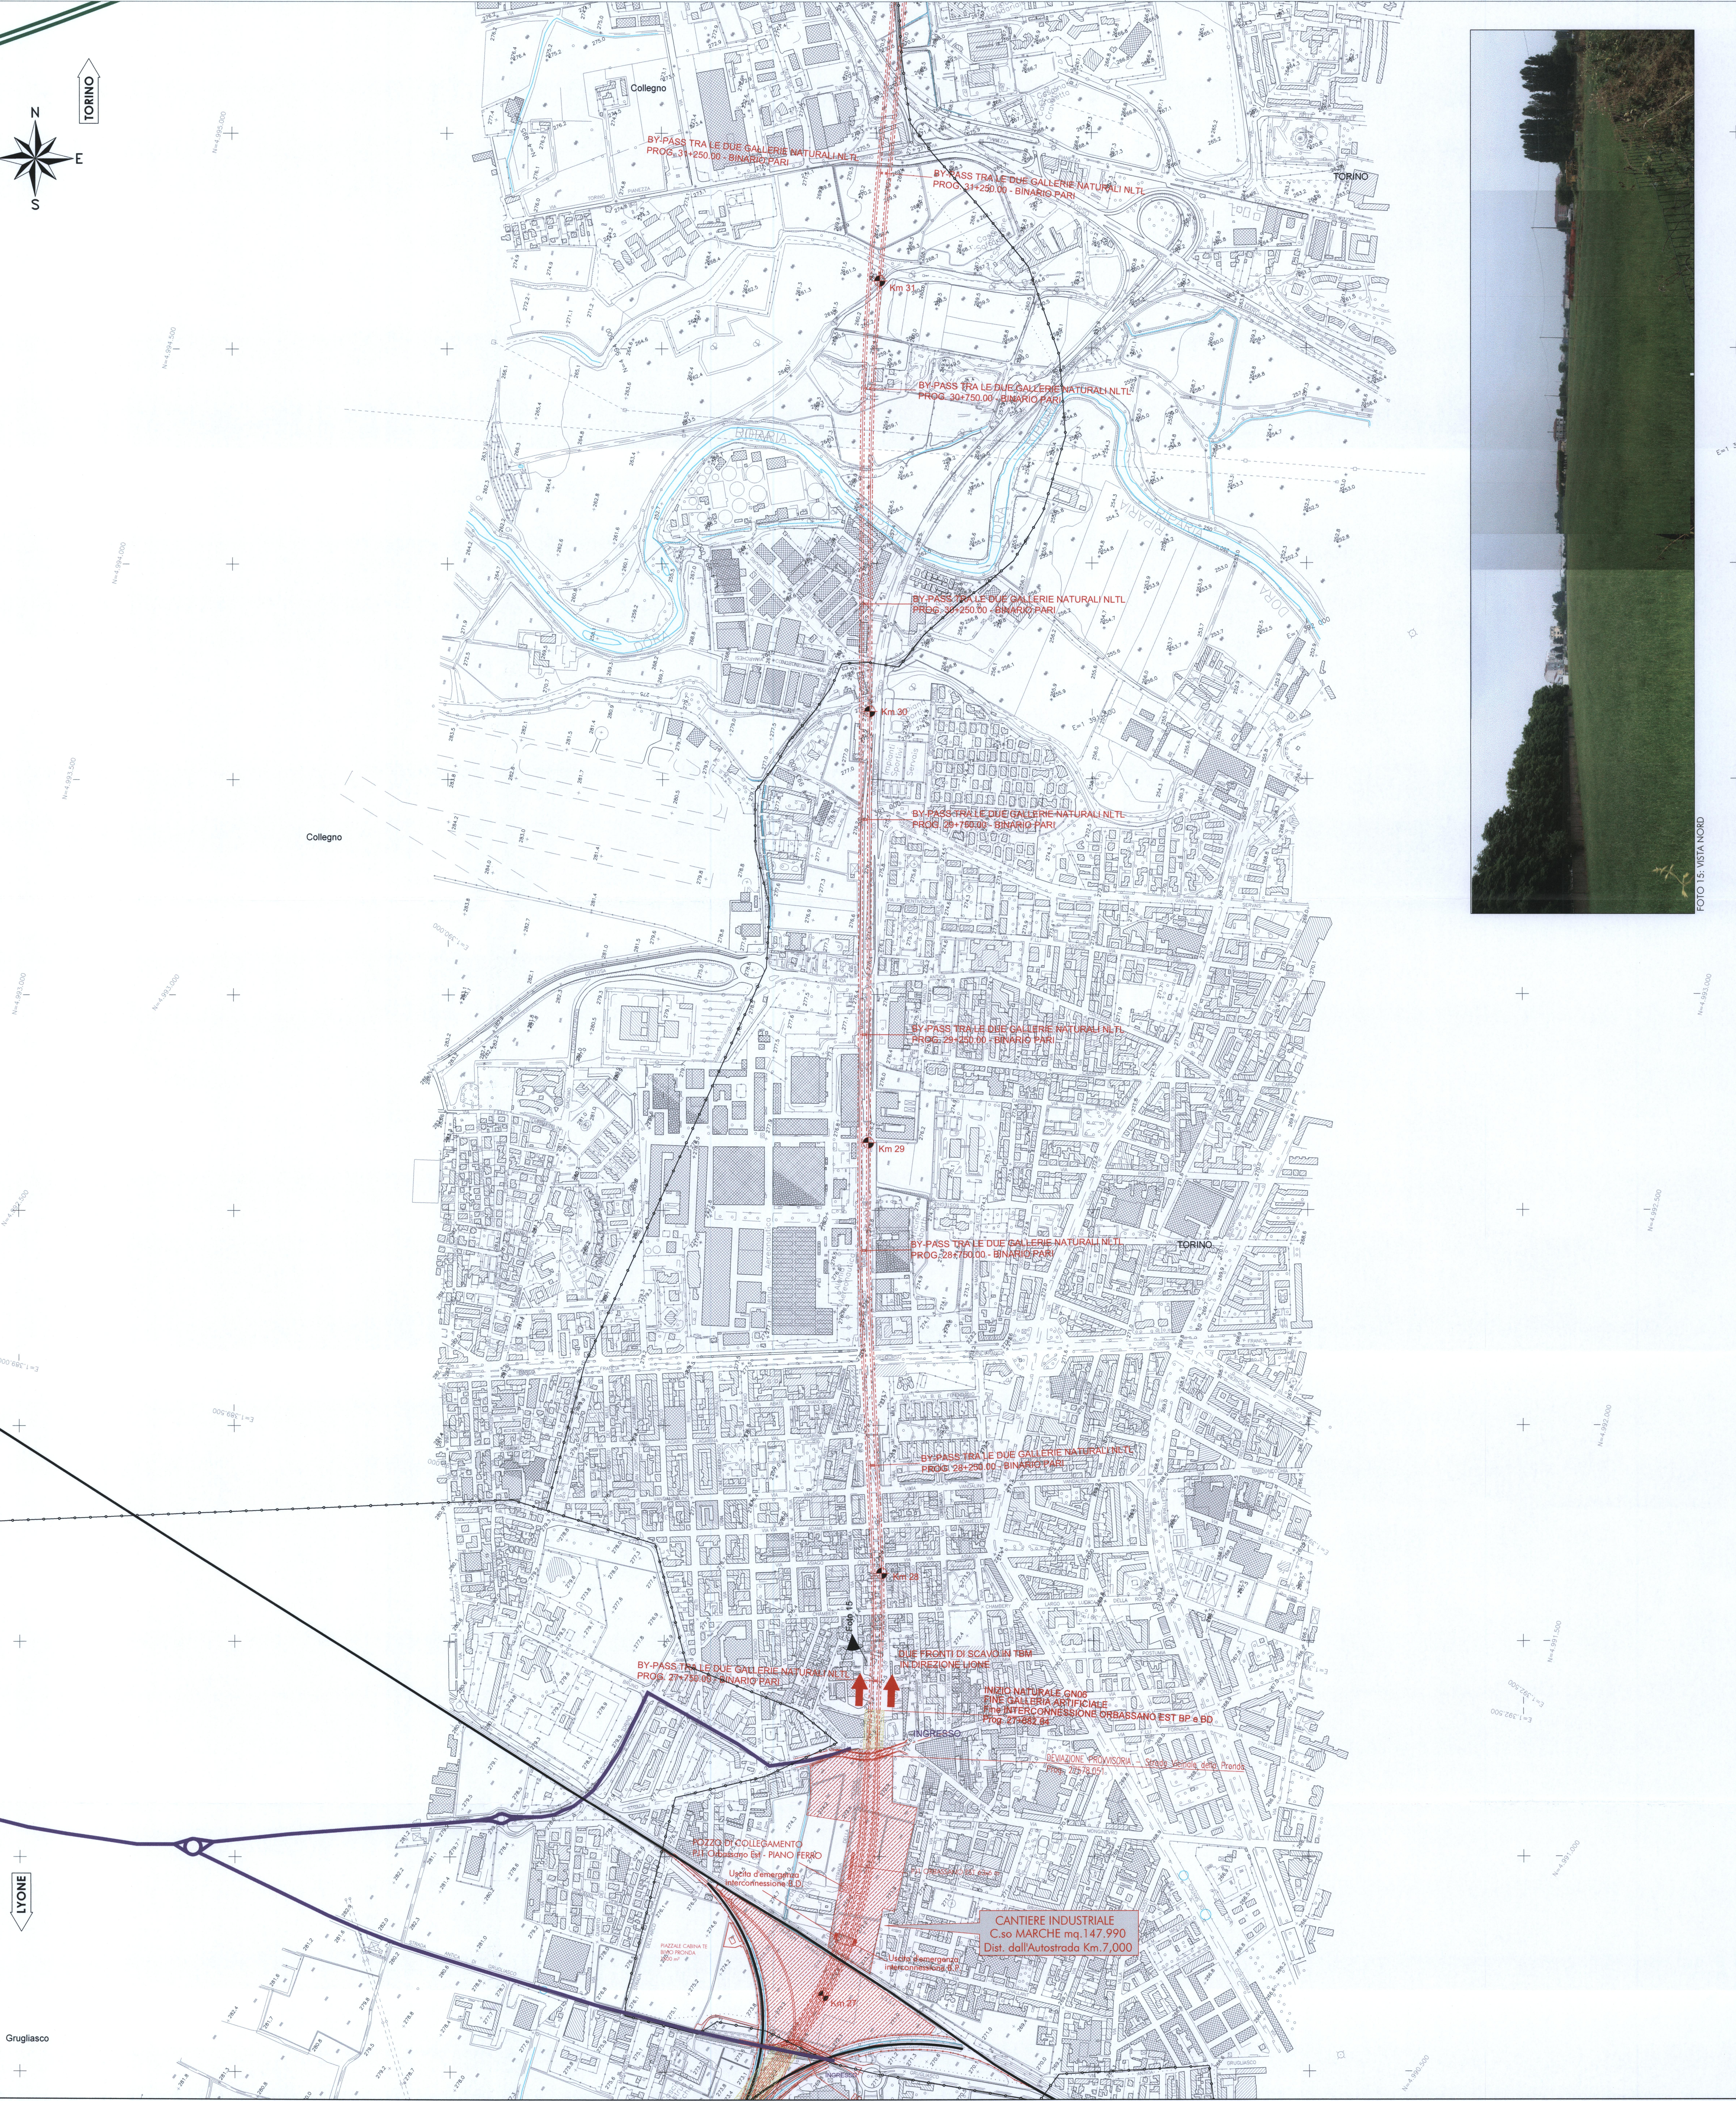


FOTO 15: VISTA NORD

N=4.992.500





