


FASE 1: SMARINO



FASE 2: ARMAMENTO

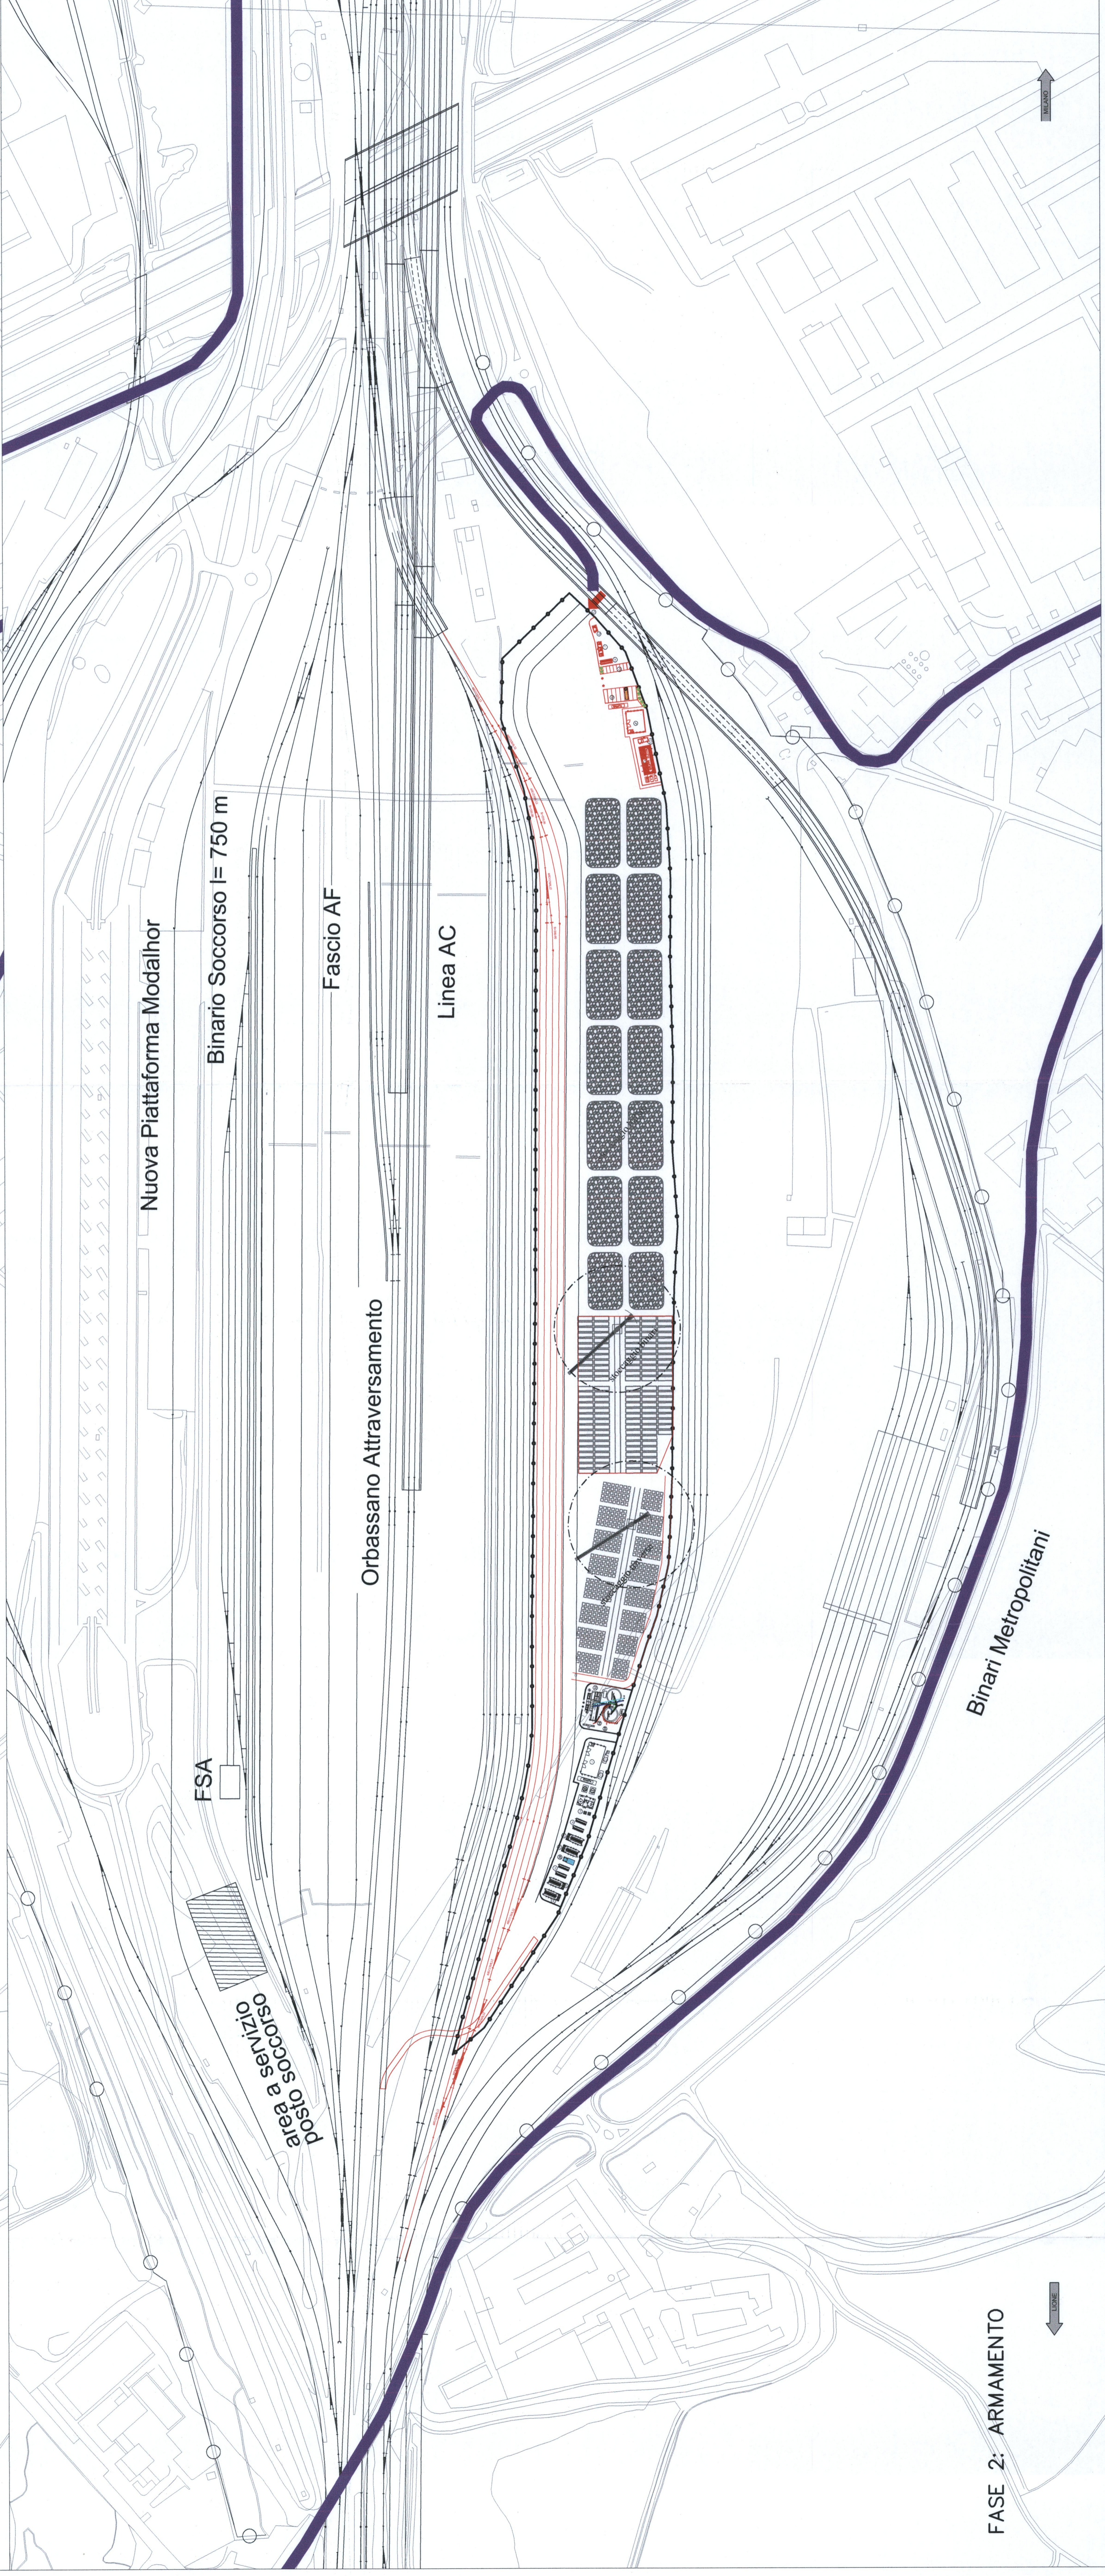

INQUADRAMENTO TERRITORIALE - 1:10000

| CANTIERE LOGISTICO E DI ARMAMENTO  |       |
|------------------------------------|-------|
| DESCRIZIONE FABBRICATI E MANUFATTI | POS.  |
| 1                                  | OPERA |
| 2                                  | OPERA |
| 3                                  | OPERA |
| 4                                  | OPERA |
| 5                                  | OPERA |
| 6                                  | OPERA |
| 7                                  | OPERA |
| 8                                  | OPERA |
| 9                                  | OPERA |
| 10                                 | OPERA |
| 11                                 | OPERA |
| 12                                 | OPERA |
| 13                                 | OPERA |
| 14                                 | OPERA |
| 15                                 | OPERA |
| 16                                 | OPERA |
| 17                                 | OPERA |
| 18                                 | OPERA |
| 19                                 | OPERA |
| 20                                 | OPERA |
| 21                                 | OPERA |
| 22                                 | OPERA |
| 23                                 | OPERA |
| 24                                 | OPERA |
| 25                                 | OPERA |
| 26                                 | OPERA |
| 27                                 | OPERA |
| 28                                 | OPERA |
| 29                                 | OPERA |
| 30                                 | OPERA |
| 31                                 | OPERA |
| 32                                 | OPERA |
| 33                                 | OPERA |
| 34                                 | OPERA |
| 35                                 | OPERA |
| 36                                 | OPERA |
| 37                                 | OPERA |
| 38                                 | OPERA |
| 39                                 | OPERA |
| 40                                 | OPERA |

REGIONE COSTATA DA RETE METALLICA INCLUSA PIATTAFORMA  
 IN UNO DEI QUATTRO LOTTI DELLA STAZIONE DI ORBASSANO  
 CON N. 3 FU DI FERRO INCLUSA PER ARMAMENTO

COMMITTENTE: **RFI** **GRUPPO FERROVIE DELLO STATO**

PROGETTAZIONE: **ITALFERR** **GRUPPO FERROVIE DELLO STATO**

**U.O. : COSTRUZIONI - CANTIERIZZAZIONE**  
**PROGETTO PRELIMINARE L.O. N.443/01**  
**NUOVA LINEA TORINO LIONE**  
**TRATTA NAZIONALE**

SCALE: 1:10000

LAYOUT CANTIERE LOGISTICO E DI ARMAMENTO DI ORBASSANO

COMMESSA: LOTTI FASE ENTE TIPO DOC. ORGANOGRAFIA PROGR. REV.

0040 00 R 53 P7 CA0000 005 A

| Rev. | Descrizione          | Redatto     | Data     | Verificato  | Data     | Approvato   | Data     |
|------|----------------------|-------------|----------|-------------|----------|-------------|----------|
| A    | Emissione definitiva | [Signature] | 04/08/10 | [Signature] | 04/08/10 | [Signature] | 04/08/10 |

ITALFERR S.p.A.  
 Ing. MAURO COIELLA  
 Ordine Ingegneri Roma  
 n. 1258

File: F0401\_001\_53P7\_CA0000\_005\_A  
 n. Ediz.